




przekrój przez schody w korytarzu na terenie szkoły- pochylnia stalowa dla NP

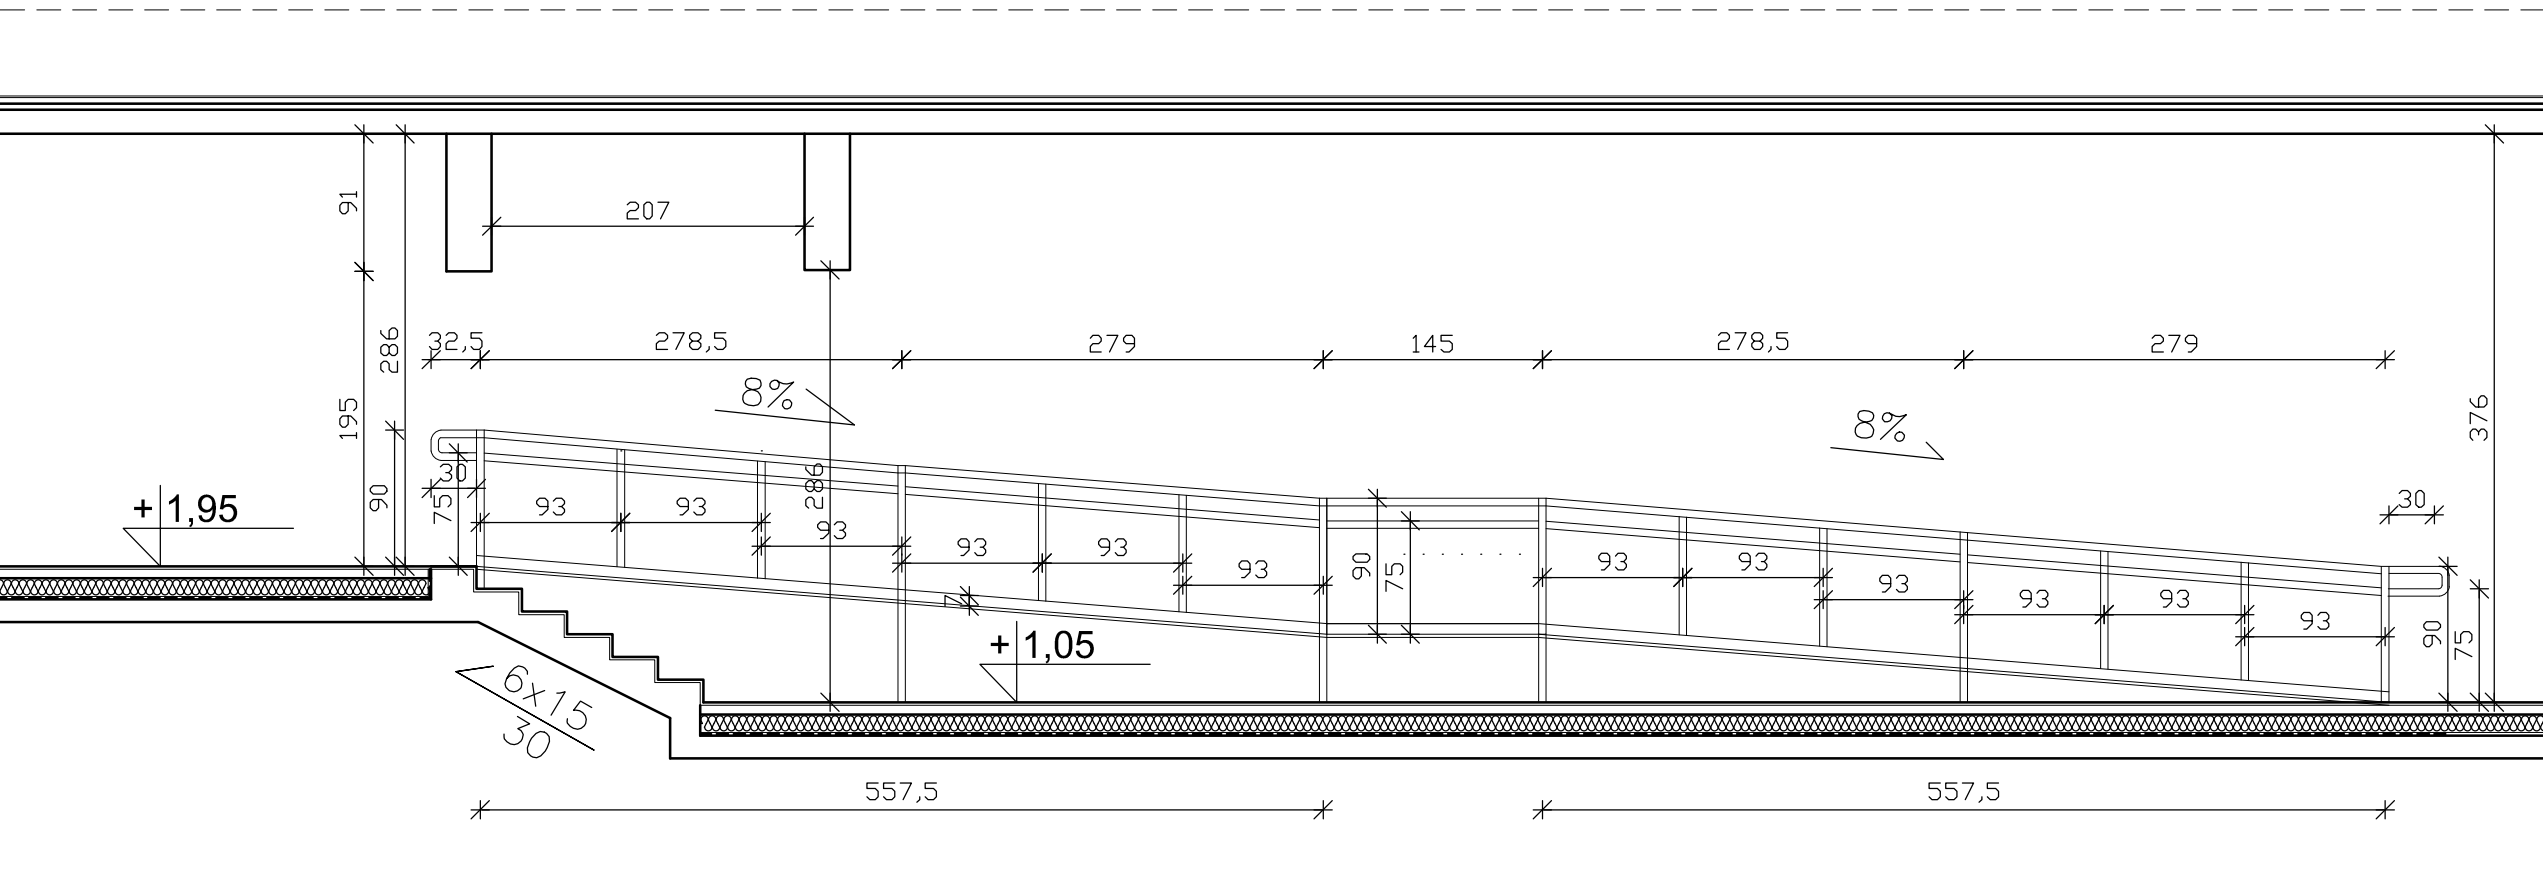

rzut schodów w korytarzu na terenie szkoły- pochylnia stalowa dla NP

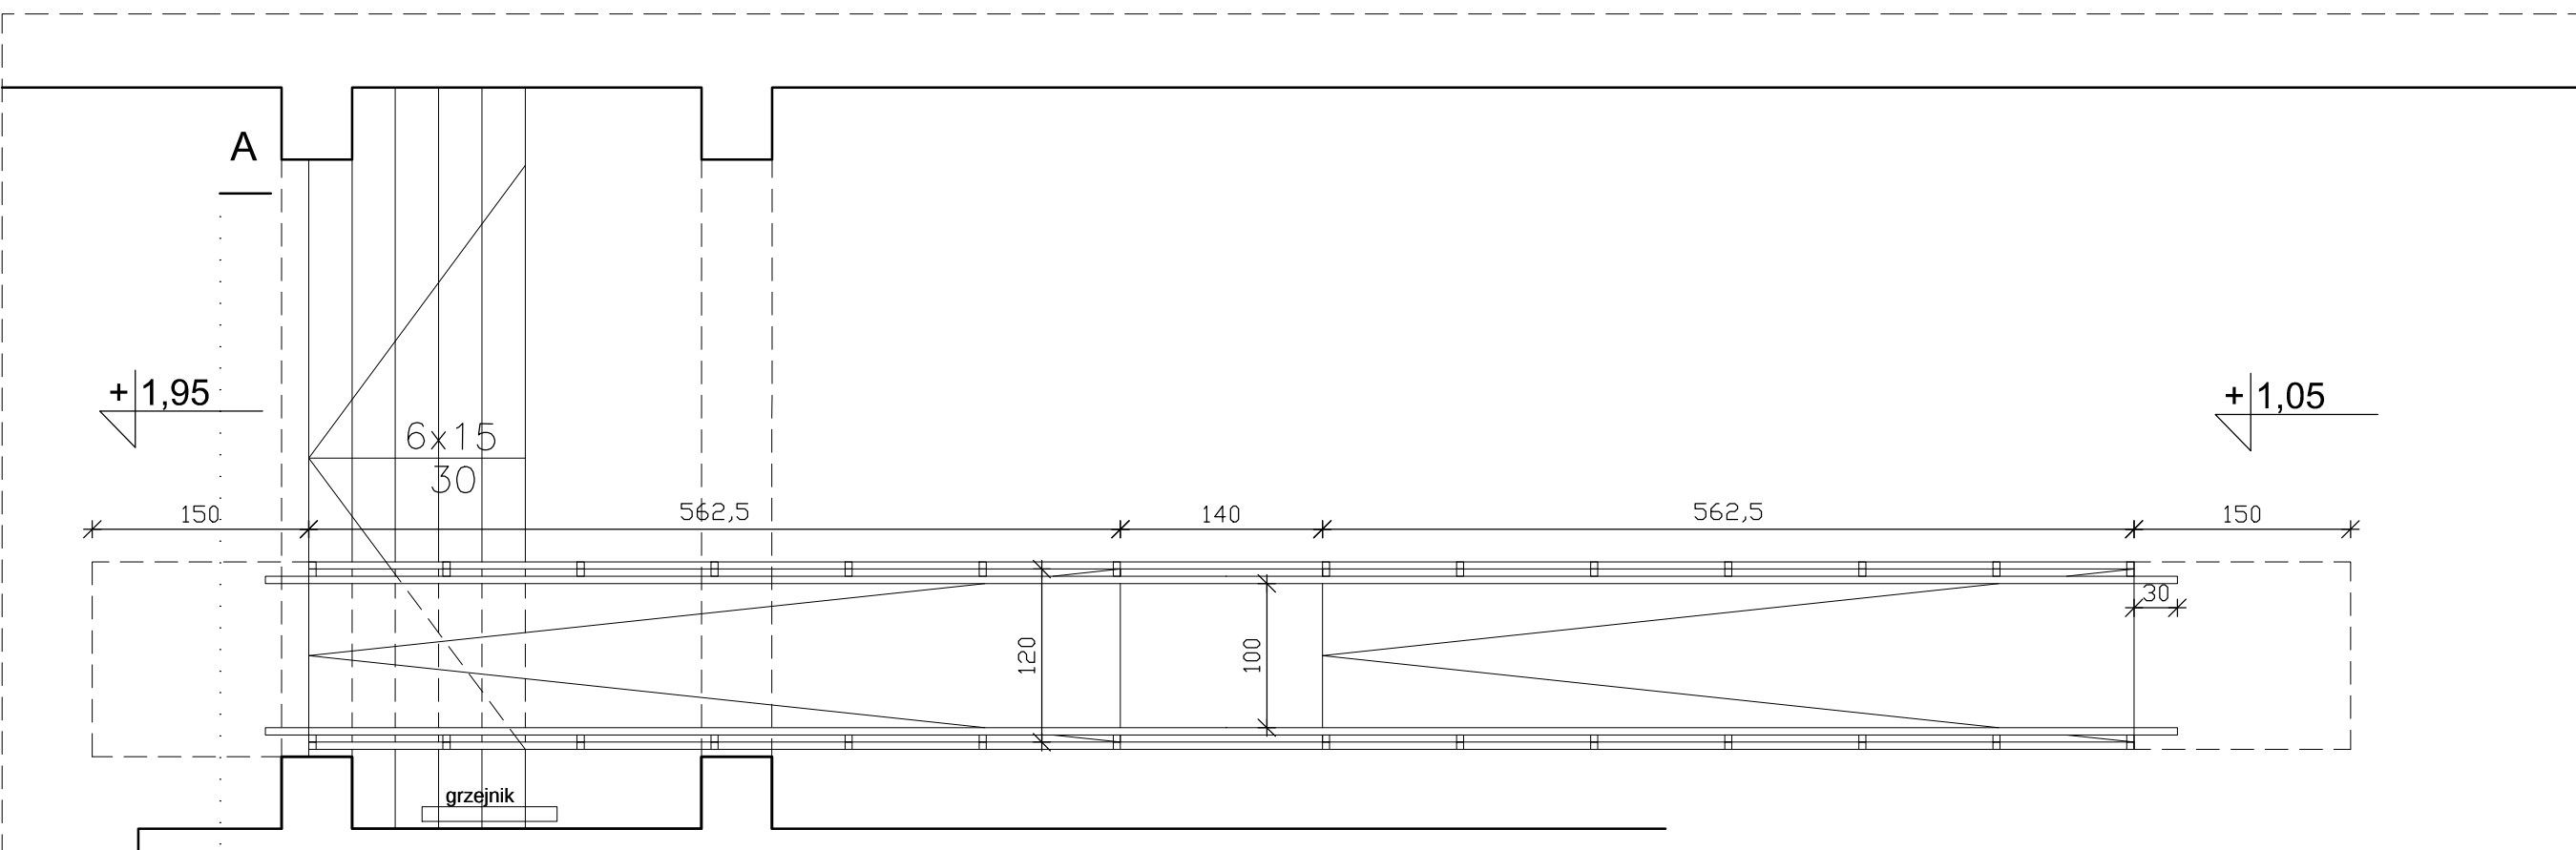

A-A

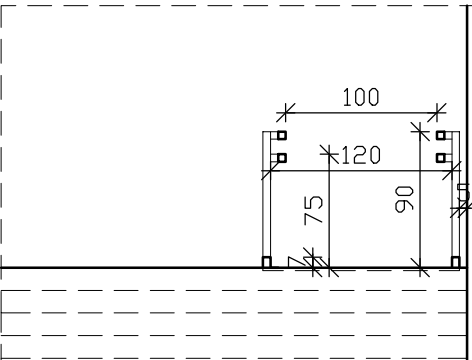

Uwagi:

Krawężniki pochylni - obustronne o wysokości min. 7cm
zamontować obustronne poręcze,
przekroje elementów i rozwiązania szczegółowe wg projektu
konstrukcyjnego

niniejsze opracowanie jest chronione prawem autorskim

ikarchitekt Izabela Kułagowska		tel. 793 301 105 25-729 Kielce		www.ikarchitekt.pl ul. Urzędnicza 17	
INWESTYCJA	Przebudowa Z.S.O. nr 15 z Oddziałami Integracyjnymi w Kielcach związana z dostosowaniem pomieszczeń na potrzeby stworzenia nowych miejsc przedszkolnych. 25-750 Kielce ul. Krzemionkowa 1, część działki nr ewid. 403/1 obręb 0021			RYS. NR	3/A
				DATA	
BRANŻA	Architektura	STADIUM	projekt budowlany		
RYSUNEK	projekt pochylini	NR UPRAWNIEŃ	PODPIS	SKALA	
PROJEKTANT	mgr inż. arch. Izabela Kułagowska	SW-17/2005	1:50		
OPRACOWAŁ	mgr inż. arch. Lena Religa				
SPRAWDZIŁ	mgr inż. arch. Grzegorz Zarzycki	SW-45/2008			